


えびす街区再生構想

～出逢いに出会える路地～




関西大学 出町 慎
九州大学 姜 忍耐
日本大学 佐藤 宣章
山口大学 山村 謙
日本女子大学 照林 太悠

design 02

□低層部平面図 1:300

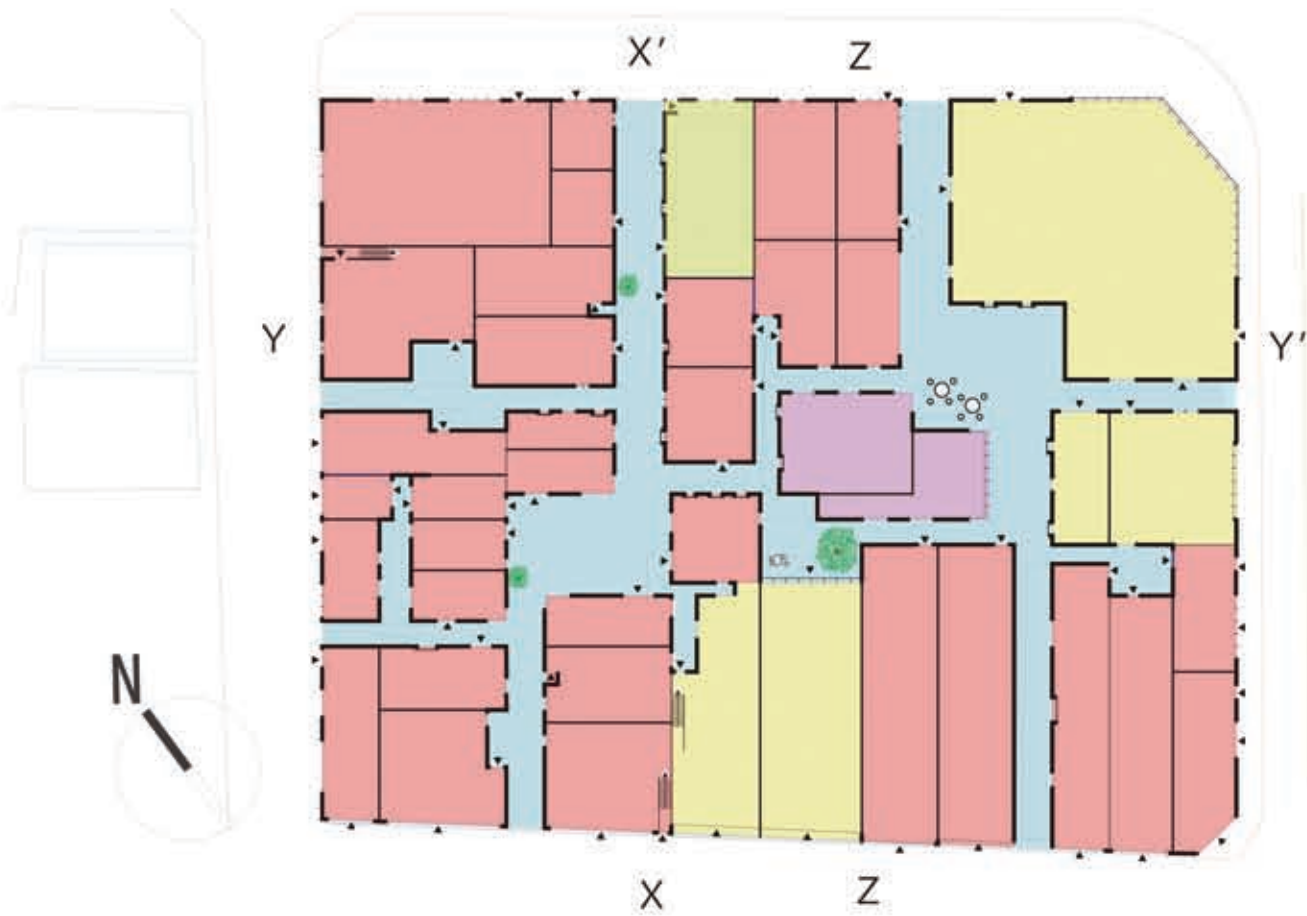

□断面概念図

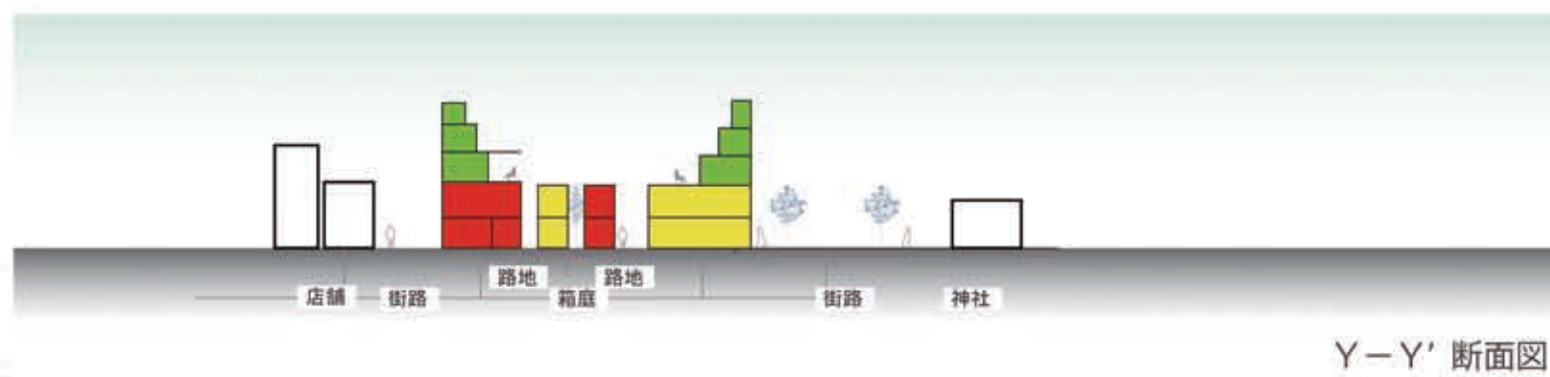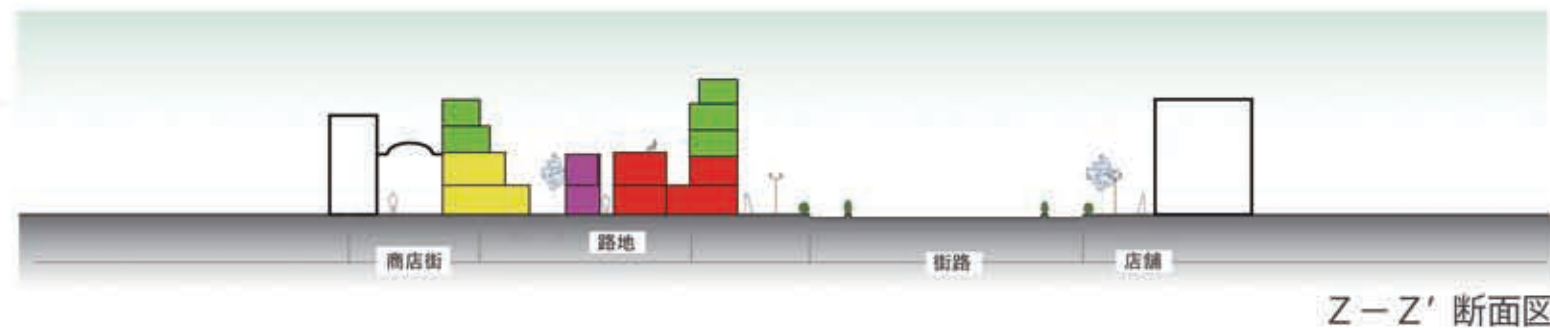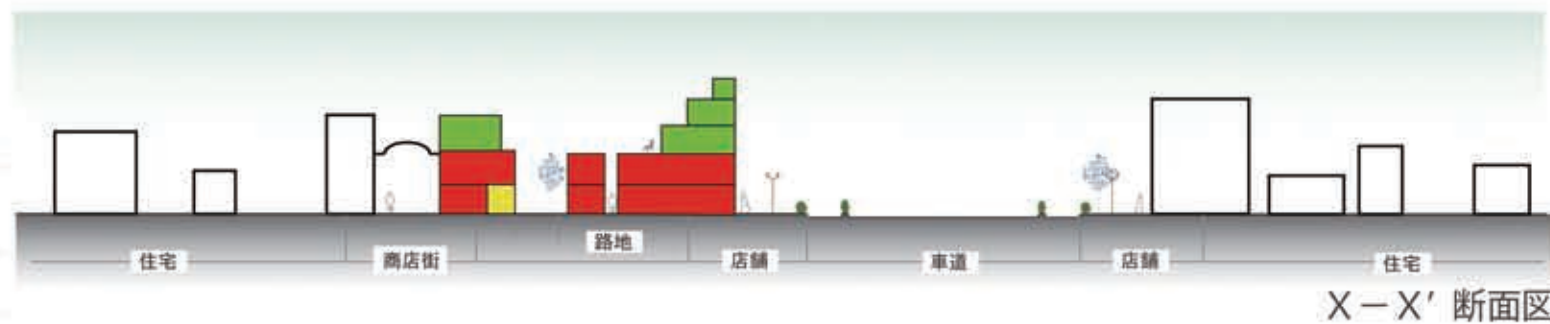

全体像

