
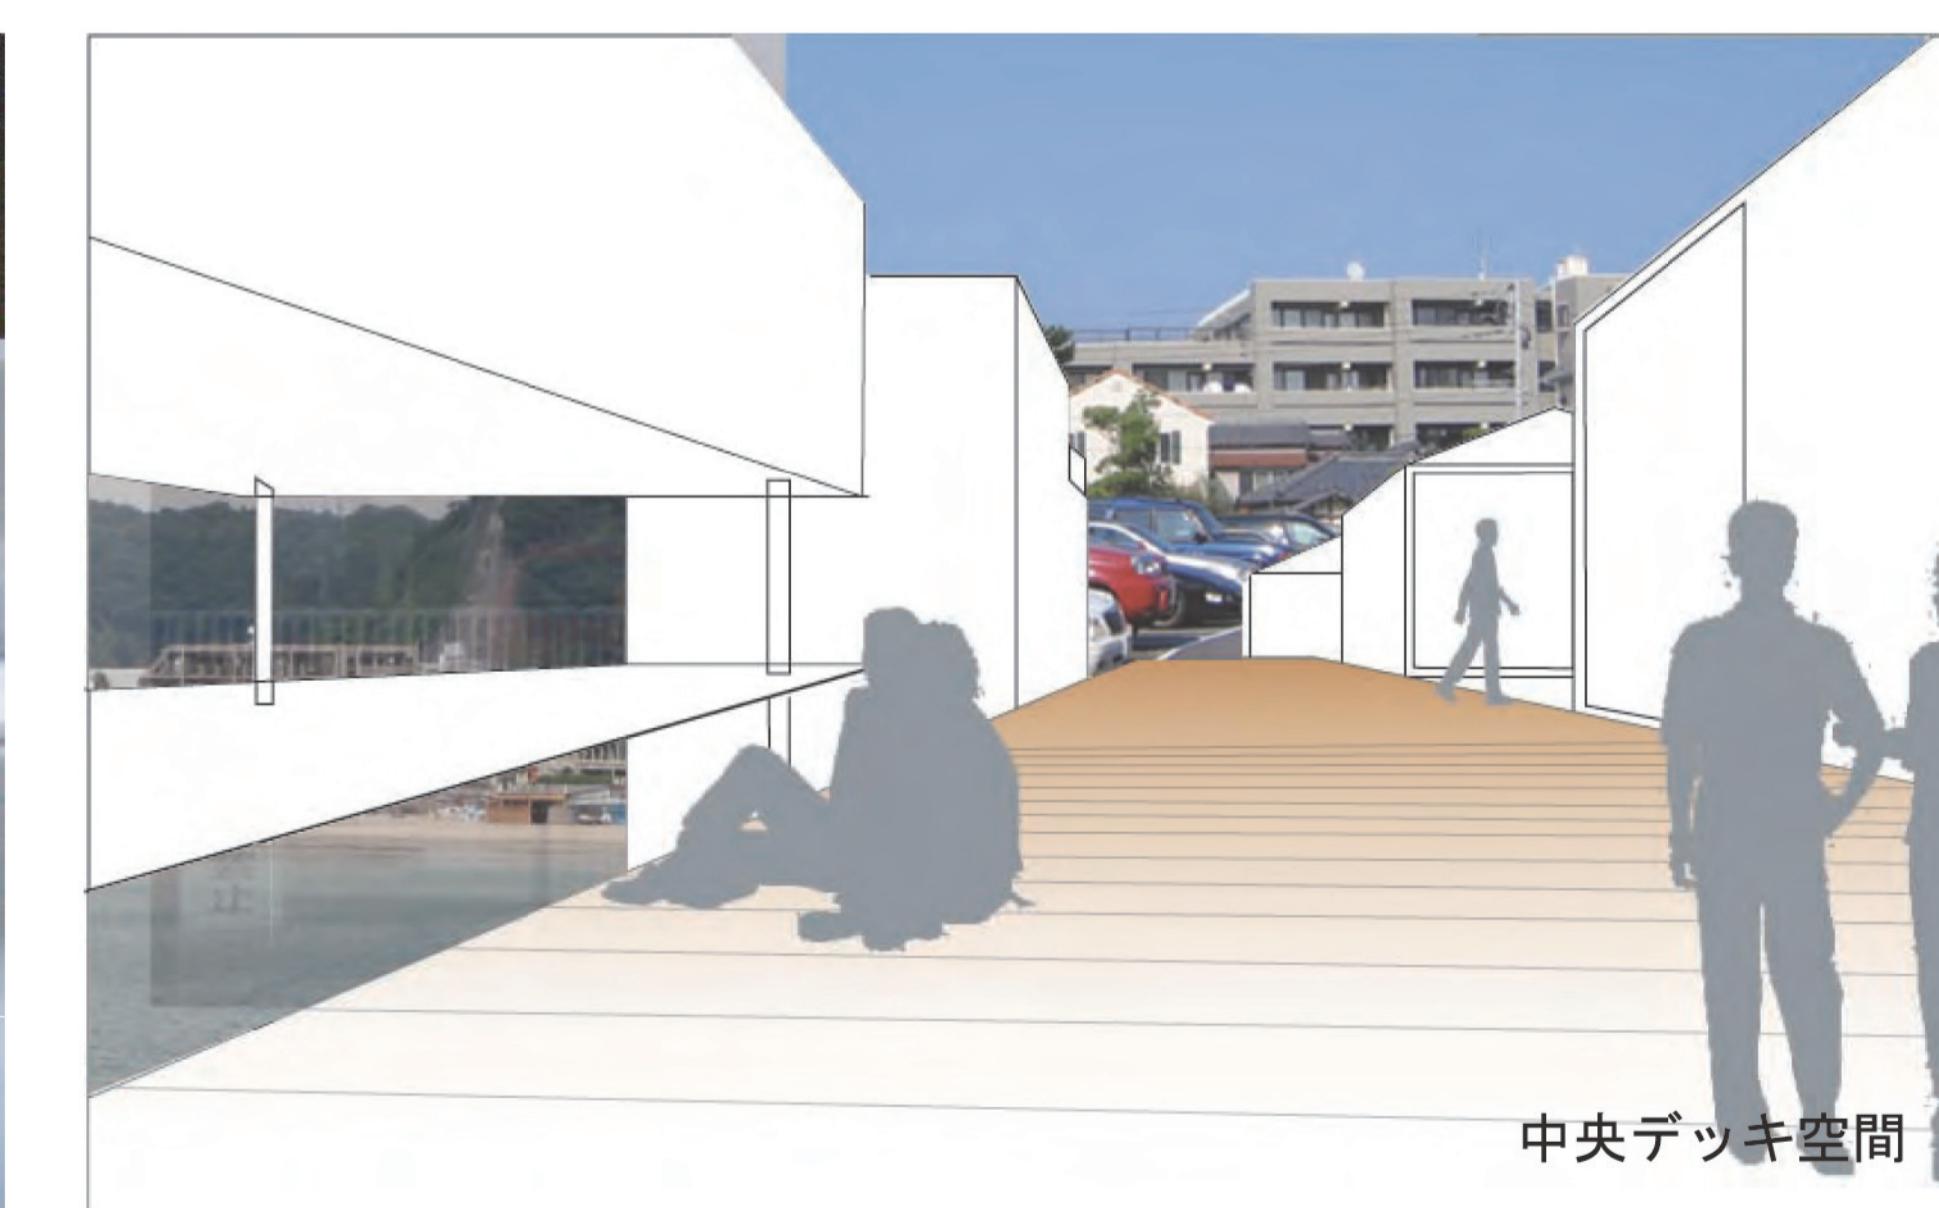
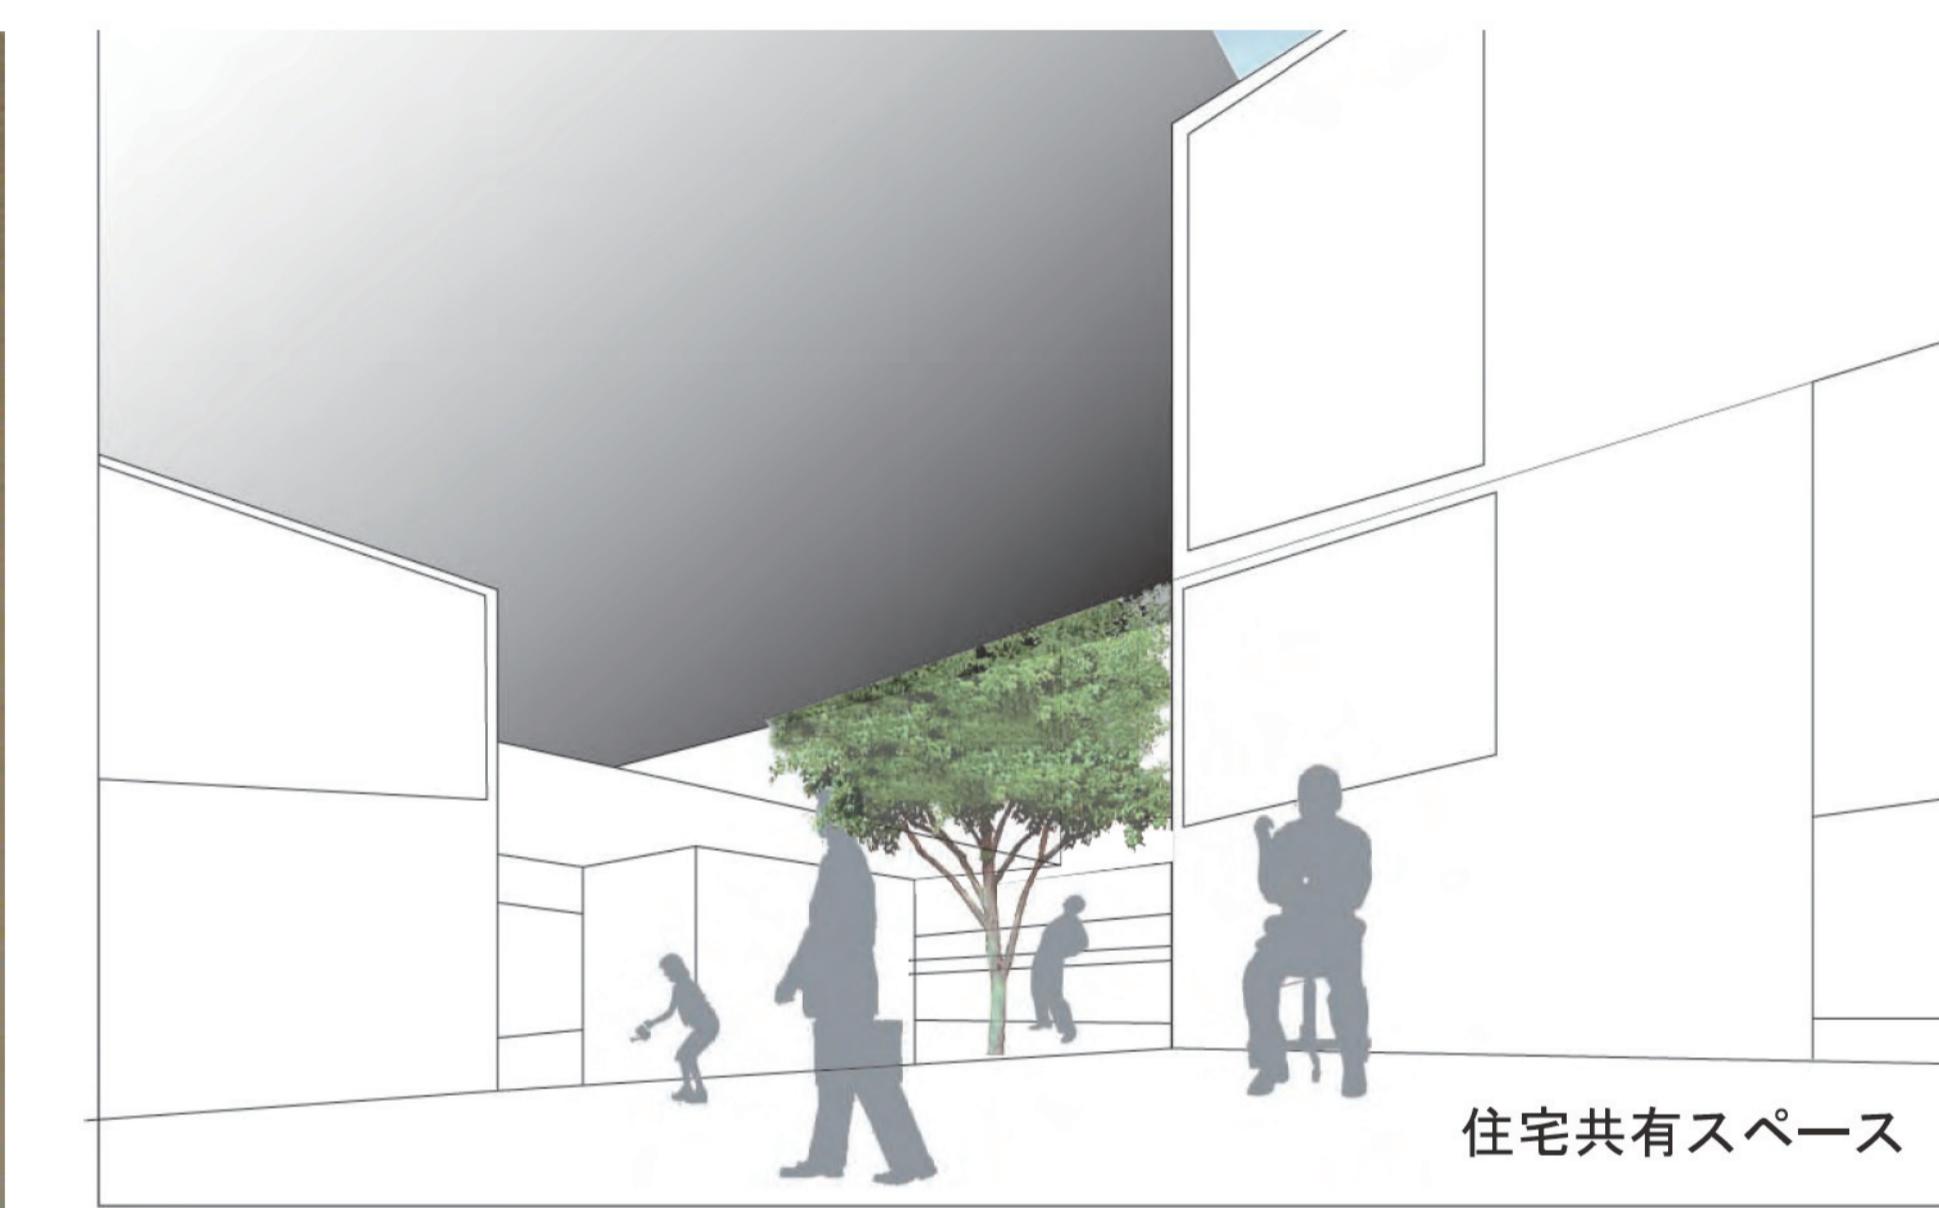
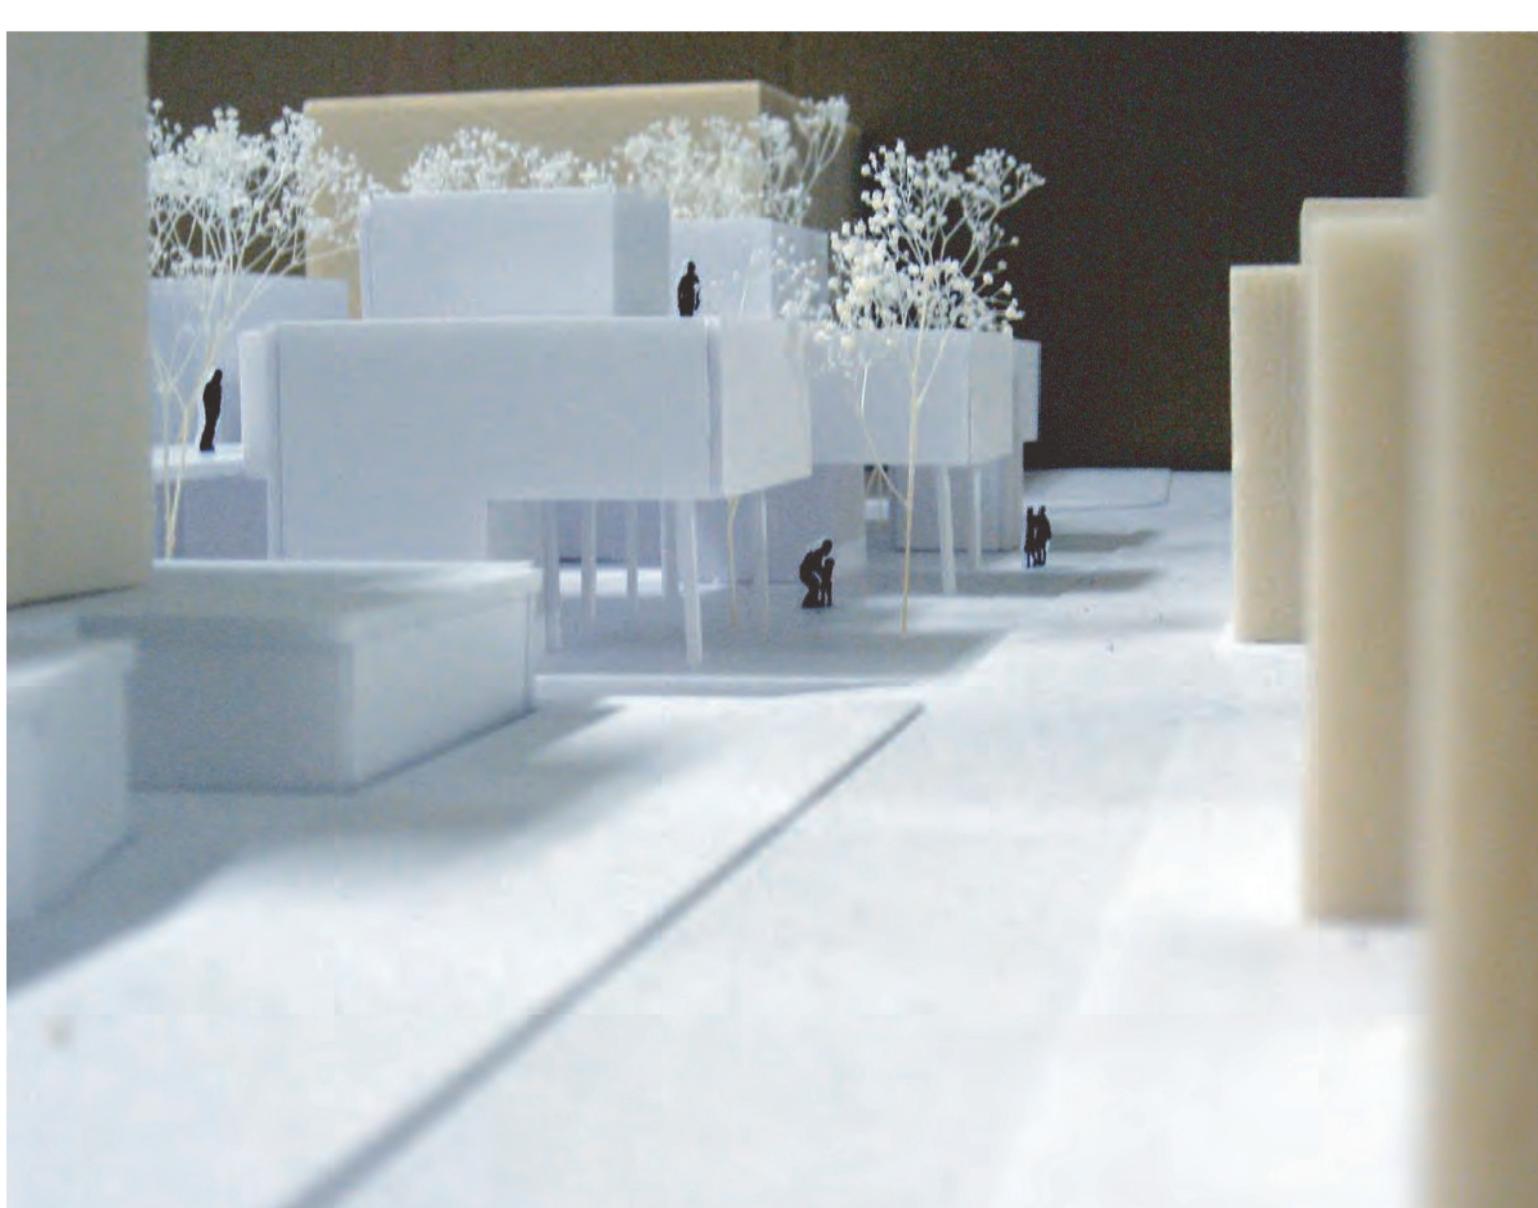
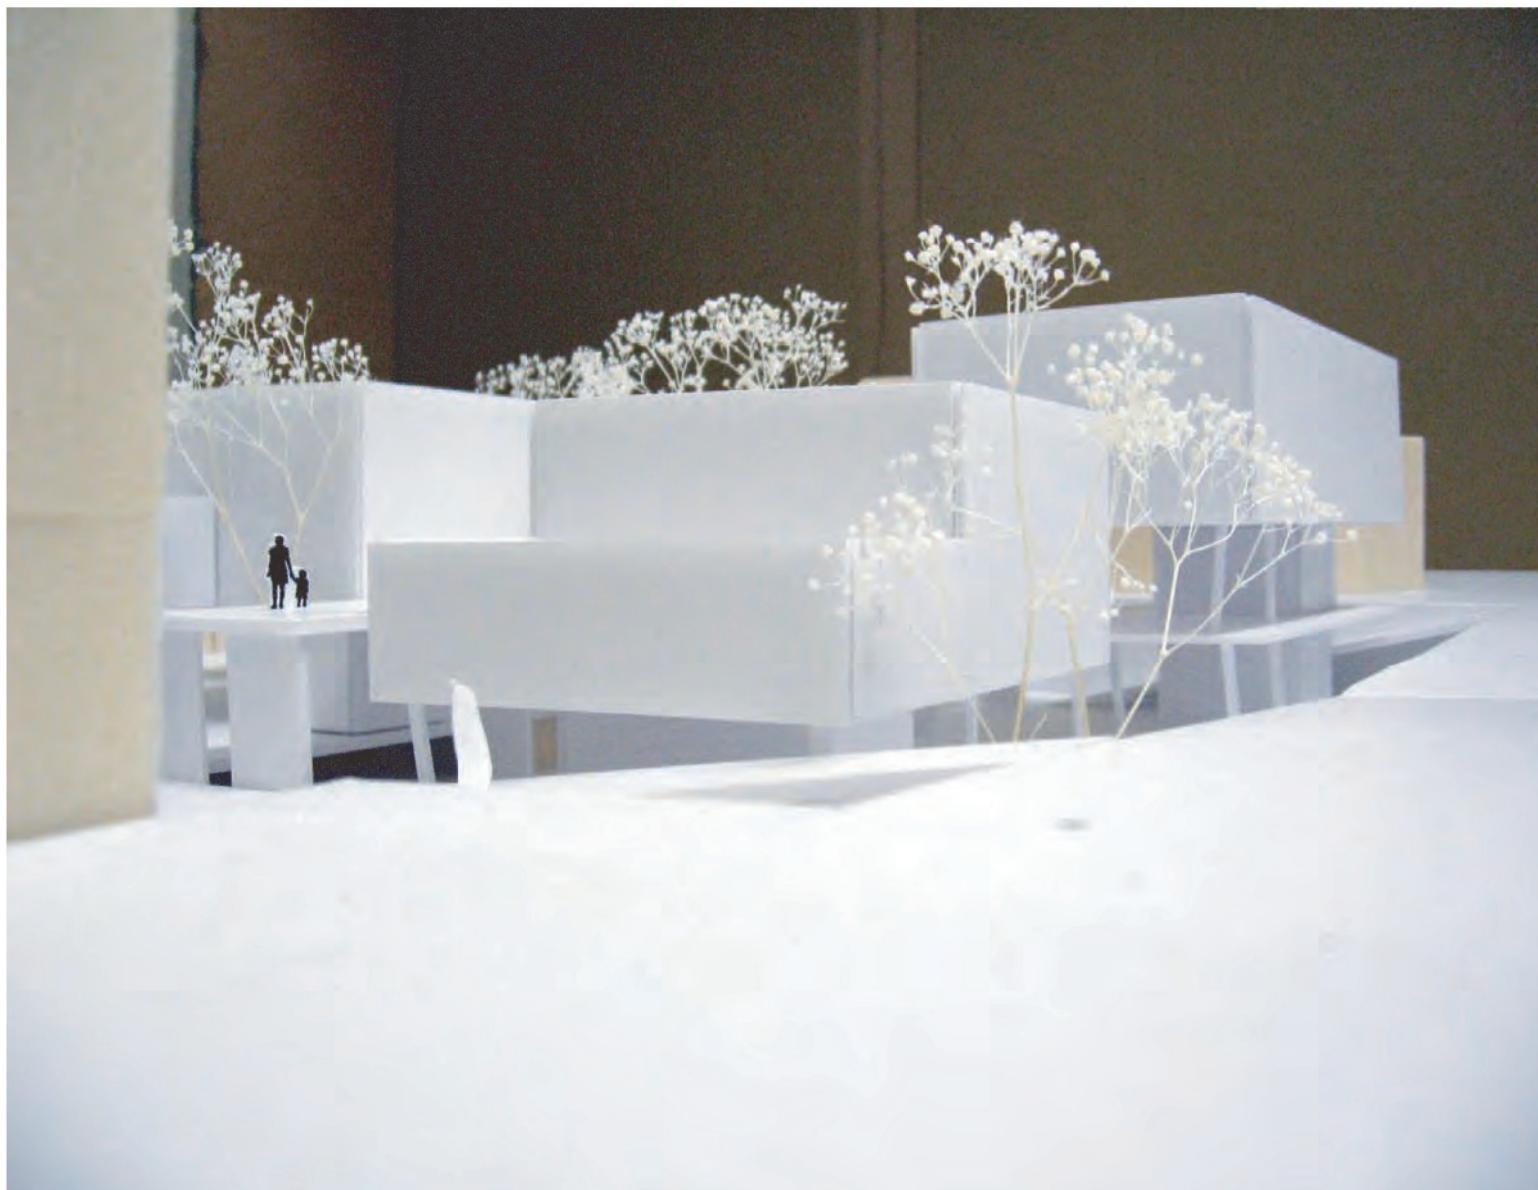


3班 逗子会館の集合住宅への建て替え計画

裏通りからメイン通りへ

集住の計画を通して「やしき通り」が住民、歩行者にとってメインの通りとなるための提案

- ・歩行者や地元の人が留まることのできる空間形成
- ・人間の活動のしみだしによると通り再生
- ・屋敷通りのスケールから国道へのスケールへの連続変化

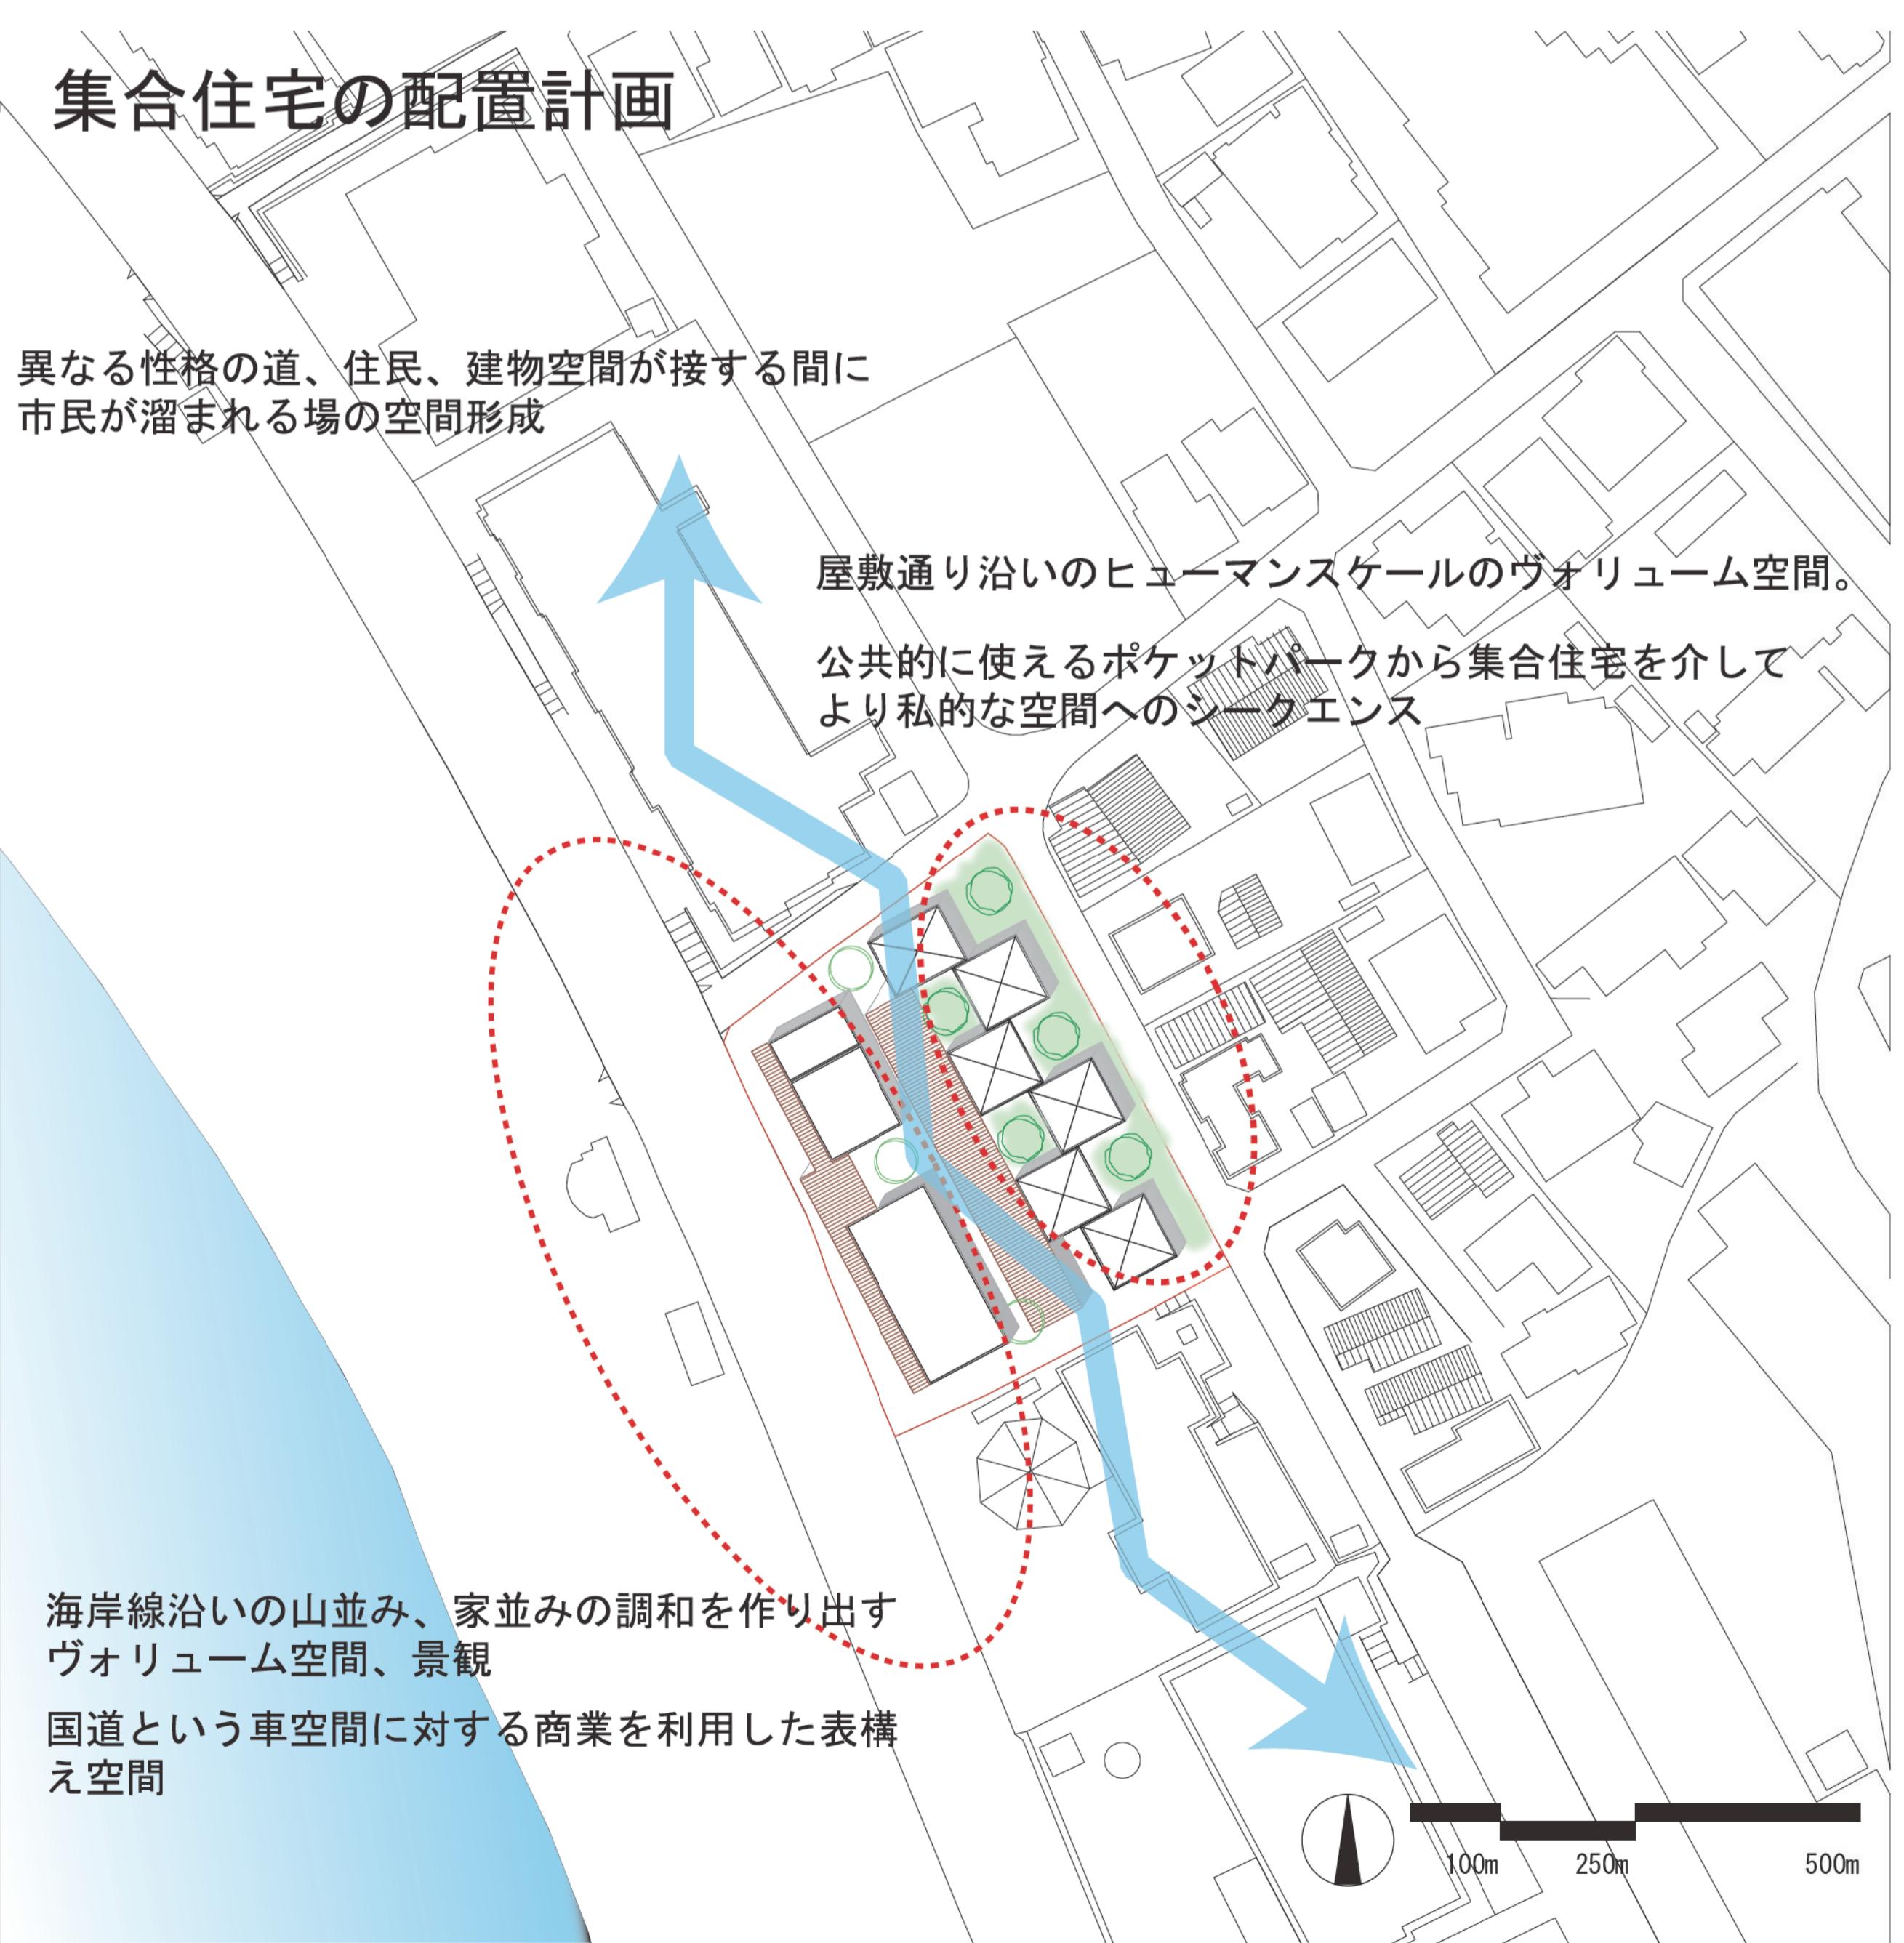

集合住宅の断面計画

